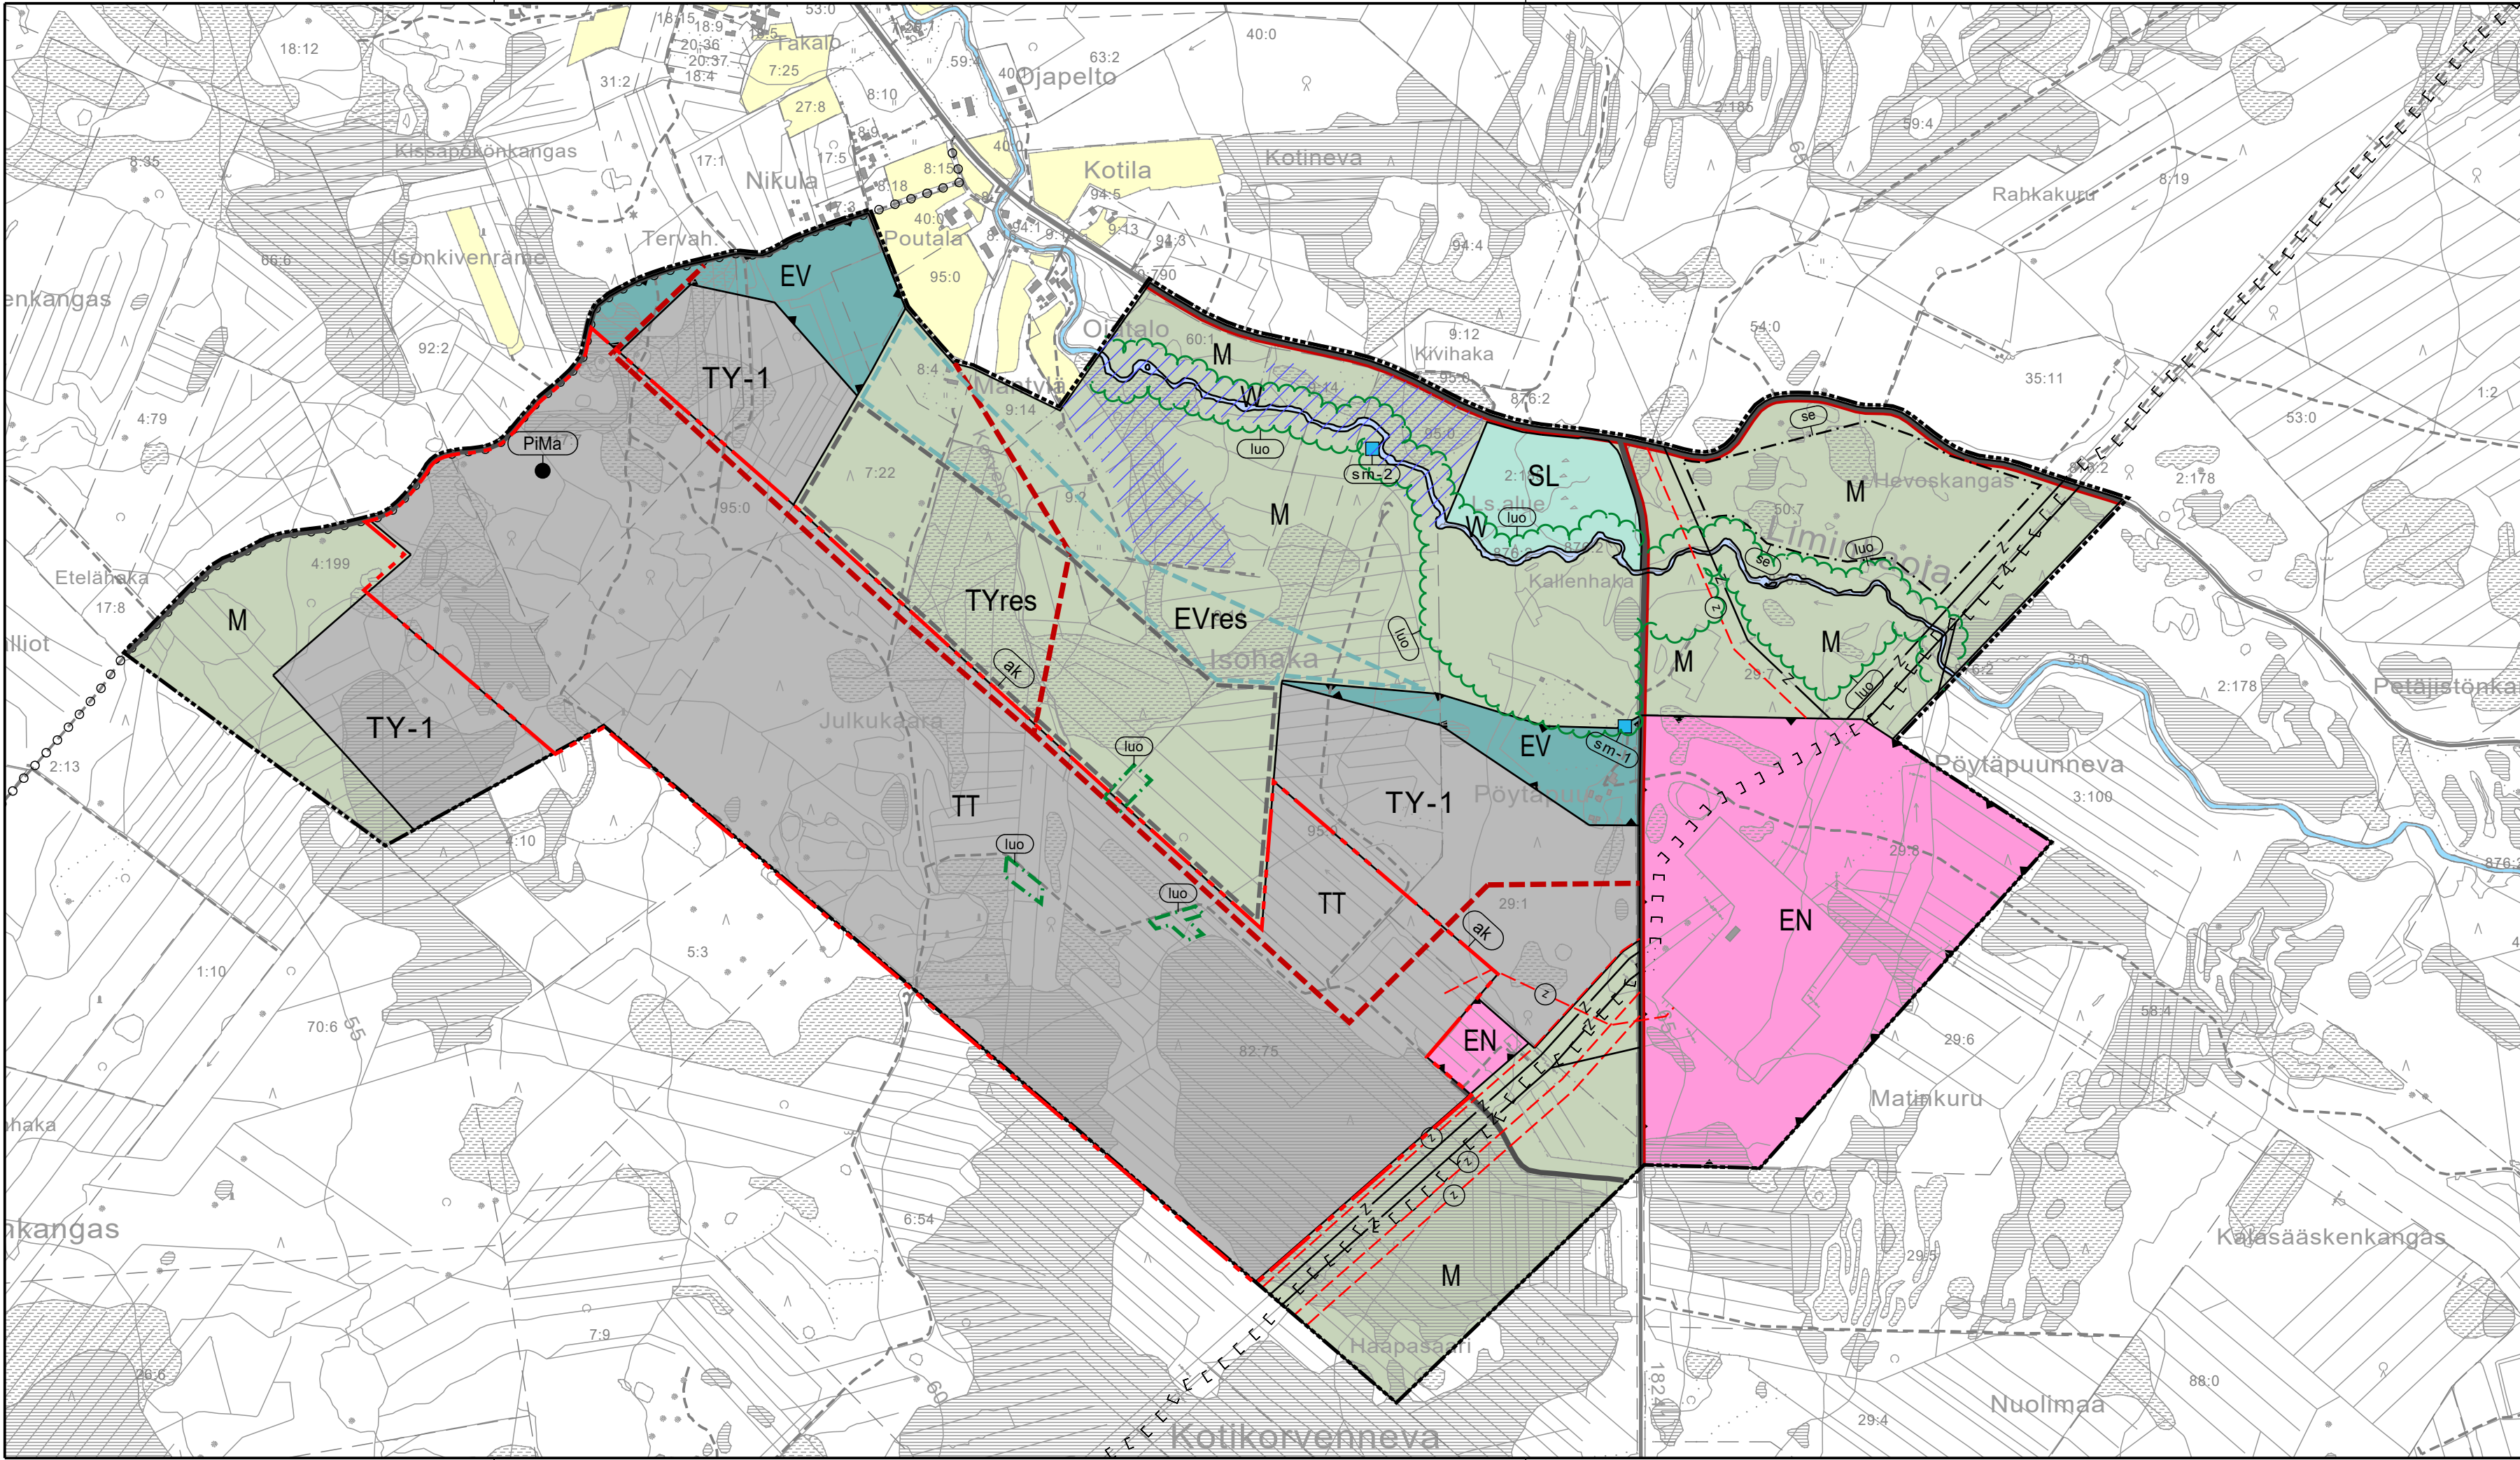




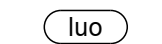
Yleiskaavamerkintöjen selitykset:

Kehittämistavoitteita:

 **Asemakaavoitettava alue.**

Erityisominaisuuksien rasteri- ja viivamerkinnt:

 **Tulvavaara-alue.**
Alueella tulee selvittää tulvauhka ennen rakennustoimenpiteitä.

 **Luonnon monimuotoisuuden kannalta erityisen tärkeä alue.**
Alueella sijaitsee vesilain ja metsälain mukaisia arvokkaita luontokohteita. Alueella sijaitsevan Liminkaojan ja muiden norojen/purojen luonnontilan vaarantaminen on kielletty. Mikäli alueelle suunnitellaan rakentamista tai muita maankäytön muutoksia, tulee keskustella luonnonsuojeluviranomaisen kanssa tarpeesta selvittää luontoarvojen tilanne.

 **Luonnon monimuotoisuuden kannalta erityisen tärkeä kohde.**
Luonnonsuojelulain 78 §:n 2. momentin tarkoittama EU:n luontodirektiivin liitteen IV laji (viitasammakko). Lajin lisääntymis- ja levähdyspaikkojen heikentäminen ja hävittäminen on kielletty ilman luonnonsuojeluviranomaisen myöntämää lupaa poiketa säännöksistä. Alueen vesitaloudellisten olosuhteiden ja kulkuyhteyksien riittävä ylläpito tulee varmistaa jatkosuunnittelussa.

 **Mahdollisesti puhdistettava/kunnostettava maa-alue.**
Mikäli maa-alueelle on suunnitteilla maankäyttömuutoksia tai maarakentamista, on otettava yhteyttä valvovaan viranomaiseen ja alueen pilaantuneisuus tulee selvittää ja tarvittaessa puhdistaa.

Alueiden käyttötarkoitukset:

 **Ympäristövaikutuksiltaan merkittävien teollisuustoimintojen alue.**
Alue varataan teollisuustoiminnalle ja siihen liittyvälle varastoinnille. Alueelle saa sijoittaa myös kemikaalilaitoksen tai kemikaalien käsittelyä ja varastointia sisältävää teollisuustoimintaa (esimerkiksi datakeskuksen). Lisäksi alueelle saa sijoittaa päätarkoitusta palvelevia muita tiloja, kuten toimistotiloja, tavaraliikenteen terminaalityloja, sähkönsiirtoon tarvittavia tiloja, rakenteita ja laitteita sekä lämpö- ja jäähdytysenergian tuotantoon ja varastointiin tarvittavia rakennuksia ja rakennelmia sekä näiden toiminnan ja jakelun mahdollistavia verkostoja. Alueelle saa sijoittaa teollisuustoimintoja, jotka vaativat ympäristöluvan. Toimintojen suunnittelussa tulee huomioida riittävät etäisyydet lähimpiin häiriintyviin kohteisiin.

 **Laajentumisen alue suojaviheralueelle.**
Alue on varattu suojaviheralueeksi, kun viereinen teollisuusalue toteutetaan. Alueen toteuttaminen edellyttää asemakaavaa. Ennen asemakaavoitusta tai muuta käyttötarkoitusta osoittavaa toimitusta, alue on maa- ja metsätalousvaltaista aluetta (M).

 **Laajentumisen alue teollisuusalueelle, jolla ympäristö asettaa toiminnan laadulle erityisiä vaatimuksia.**
Alue on varattu täydentämään muita teollisuusalueita, mikäli vastaavat alueet (TY-1, TT) on jo otettu käyttöön. Alueen toteuttaminen edellyttää asemakaavaa. Ennen asemakaavoitusta tai muuta käyttötarkoitusta osoittavaa toimitusta, alue on maa- ja metsätalousvaltaista aluetta (M).

 **Teollisuusalue, jolla ympäristö asettaa toiminnan laadulle erityisiä vaatimuksia.**
Alue on tarkoitettu asemakaavoitettavaksi teollisuus- ja varastointitoiminnalle, joka ei aiheuta ilman tai veden pilaantumista, melua, tärinää tai muuta häiriötä ympäristölle. Sähköaseman ja voimajohtojen vierellä tulee huomioida tarvittavat varoetäisyydet.

 **Energiahuollon alue.**

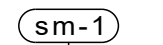
 **Suojaviheralue.**
Alueelle saa sijoittaa viereistä toimintaa palvelevia rakenteita kuten hulevesien käsittelyrakenteita tai ajoyhtyksiä, mikäli näistä ei aiheudu vaikutuksia läheiselle asutukselle tai muulle toiminnalle. Alue tulee säilyttää pääosin puustoisena.

 **Luonnonsuojelualue.**
Yksityismaiden luonnonsuojelualue (YSA), Kaarlon luonnonsuojelualue. Alueella saa suorittaa sellaisia toimenpiteitä, jotka ovat tarpeen suojeluarvojen säilyttämiseksi tai palauttamiseksi.

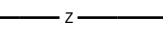
 **Maa- ja metsätalousvaltainen alue.**
Alueella on sallittua luontaiselinkeinojen vaatimiin toimintoihin liittyvä rakentaminen. Metsänkäsittelyissä suositellaan välttämään avohakkuita.

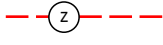
 **Vesialue.**

Kohde- ja viivamerkinnt:

 **Muinaismuistolain (295/1963) rauhoittama kiinteä muinaisjäänös.** Muinaisjäänösten kaivaminen, peittäminen, muuttaminen tai muu niihin kajoaminen on kielletty ilman muinaismuistolain mukaista lupaa. Aluetta koskevista suunnitelmista tulee pyytää alueellisen vastuumuseon lausunto.

- 1. Pöytäpuu, tervahauta, työ- ja valmistuspaikat (1000054887)
- 2. Liminkaoja, kuopat, maarakenteet (1000084149)

 **Johto tai linja.**
z=sähköjohto

 
 **Ohjeellinen uusi johto tai linja.**
z=sähköjohto

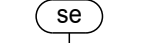
 **Nykyinen tie.**

 **Uusi tie, linjaus ohjeellinen.**

 **Merkittävästi parannettava tieosuus.**

 **Ulkoilureitti.**

 **Moottorikelkkaura.**

 **Selvitysalue.**
Merkinnällä osoitetaan aluetta, jonka kehittämismahdollisuus energian varastointialueena vaatii lisäselvityksiä ja jatkosuunnittelua.

Piirtämistekniset merkinnt:

 **Yleiskaava-alueen raja.**

 **Alueen raja.**

Yleiskaavamääräykset:

Osayleiskaava on laadittu alueidenkäyttölain mukaisena oikeusvaikutteisena yleiskaavana. Rakentamiseen osoitettuja TY-alueita voidaan pääkäyttötarkoituksen lisäksi käyttää tuotantotoiminnoille, esimerkiksi ruoan- ja elintarviketuotantoon.

Rakennettavilla alueilla tulee ehkäistä hulevesien muodostumista ja niihin kohdistuvaa laatuhaitaa. Hulevedet tulee ensisijaisesti imeyttää tai viivyttaa tontilla, tai pois johdettava järjestelmän on oltava hulevesiä viivytävä. Hulevesien laadusta tulee huolehtia siten, ettei aiheuteta ylimääräistä kuormitusta vastaanottaviin vesistöihin. Rakentamisen aikaisten hulevesien laadusta on myös huolehdittava. Hulevesien lisäksi tulee huomioida mahdolliset Liminkaojan tulvareitit.

Rakennettaessa sähköaseman viereen tai voimajohtojen johtoalueelle tai läheisyyteen, tulee rakentamisesta tarvittaessa pyytää erillinen risteämälausunto (johdon omistajalta). Toimittaessa voimajohtojen johtoalueella tai niiden läheisyydessä tulee huomioida sallitut korkeudet sekä etäisyydet voimajohtojen maanpäällisistä pylväs- ja harusrakenteista. Lisäksi tulee varmistaa, että maanalaisille rakenteille ei aiheuteta vaaraa.

Rakennuspaikalle tulee olla hyväksytty kulkuyhteys. Jos kulkuyhteys järjestetään maantieltä, on rakentamisluvan myöntämisen edellytyksenä voimassa oleva tieviranomaisen myöntämä liittymälupa.

Meluhaittojen ehkäisemiseksi ja ympäristön viihtyisyyden turvaamiseksi alueen suunnittelussa ja toteuttamisessa on noudatettava valtioneuvoston päätöksen (993/1992) sisä- ja ulkomelutasoja koskevia ohjearvoja tai kulloinkin voimassa olevia ohjeita ja määräyksiä.

 PYHÄJOKI
KESKIKYLÄN OSAYLEISKAAVA

1:10 000

Oulussa 21.10.2025

  
Johanna Lehto
FM, YKS-675
Leena Pehkonen
YAMK

Hyväksytty Pyhäjoen kunnanhallituksessa ____ \$ ____
Hyväksytty Pyhäjoen kunnanvaltuustossa ____ \$ ____