
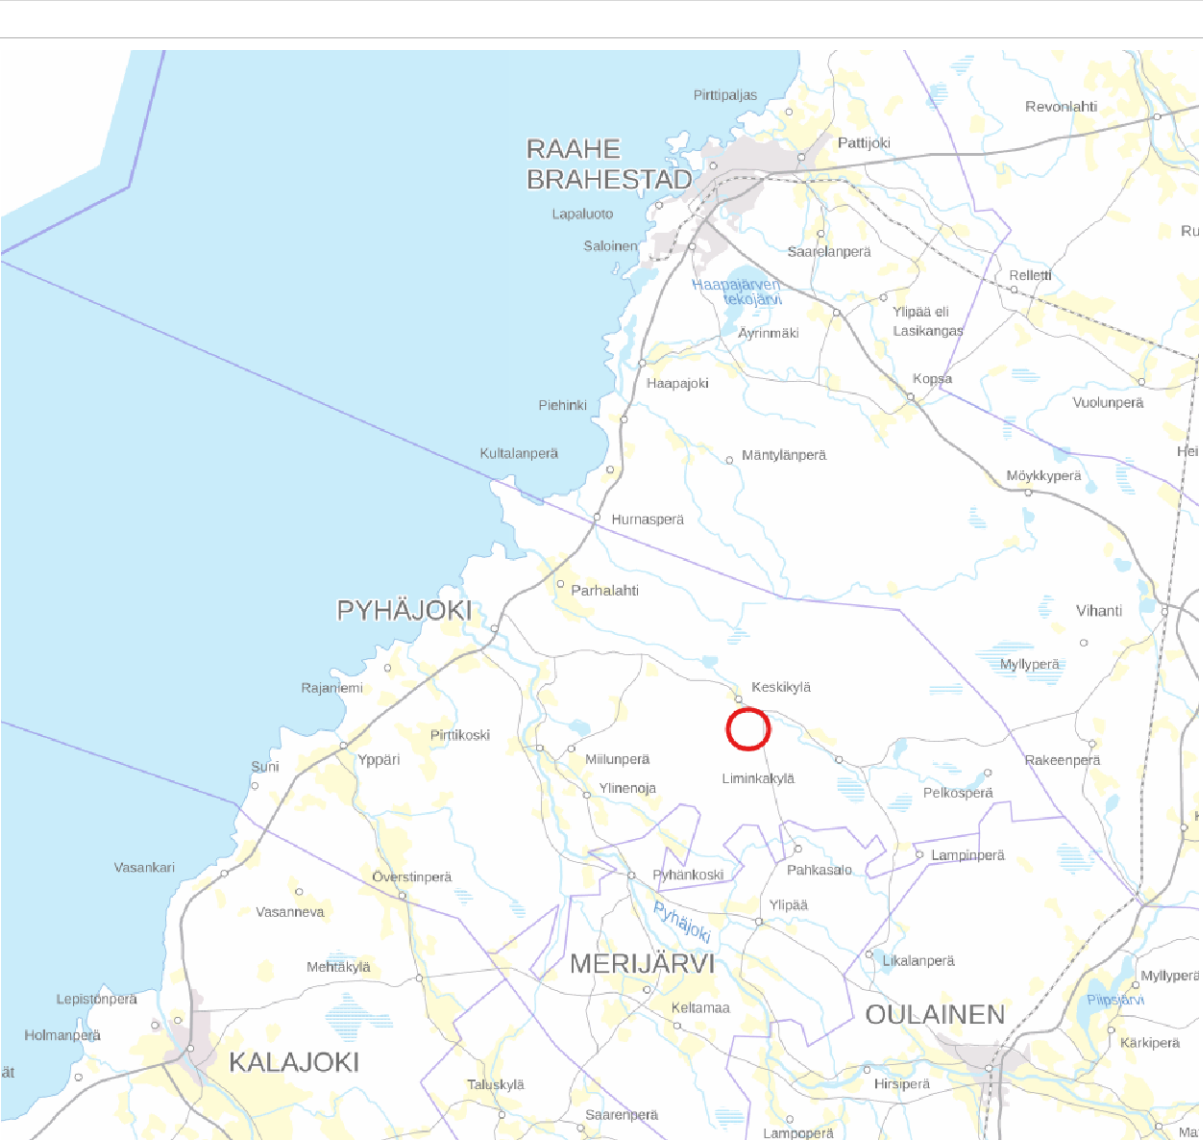


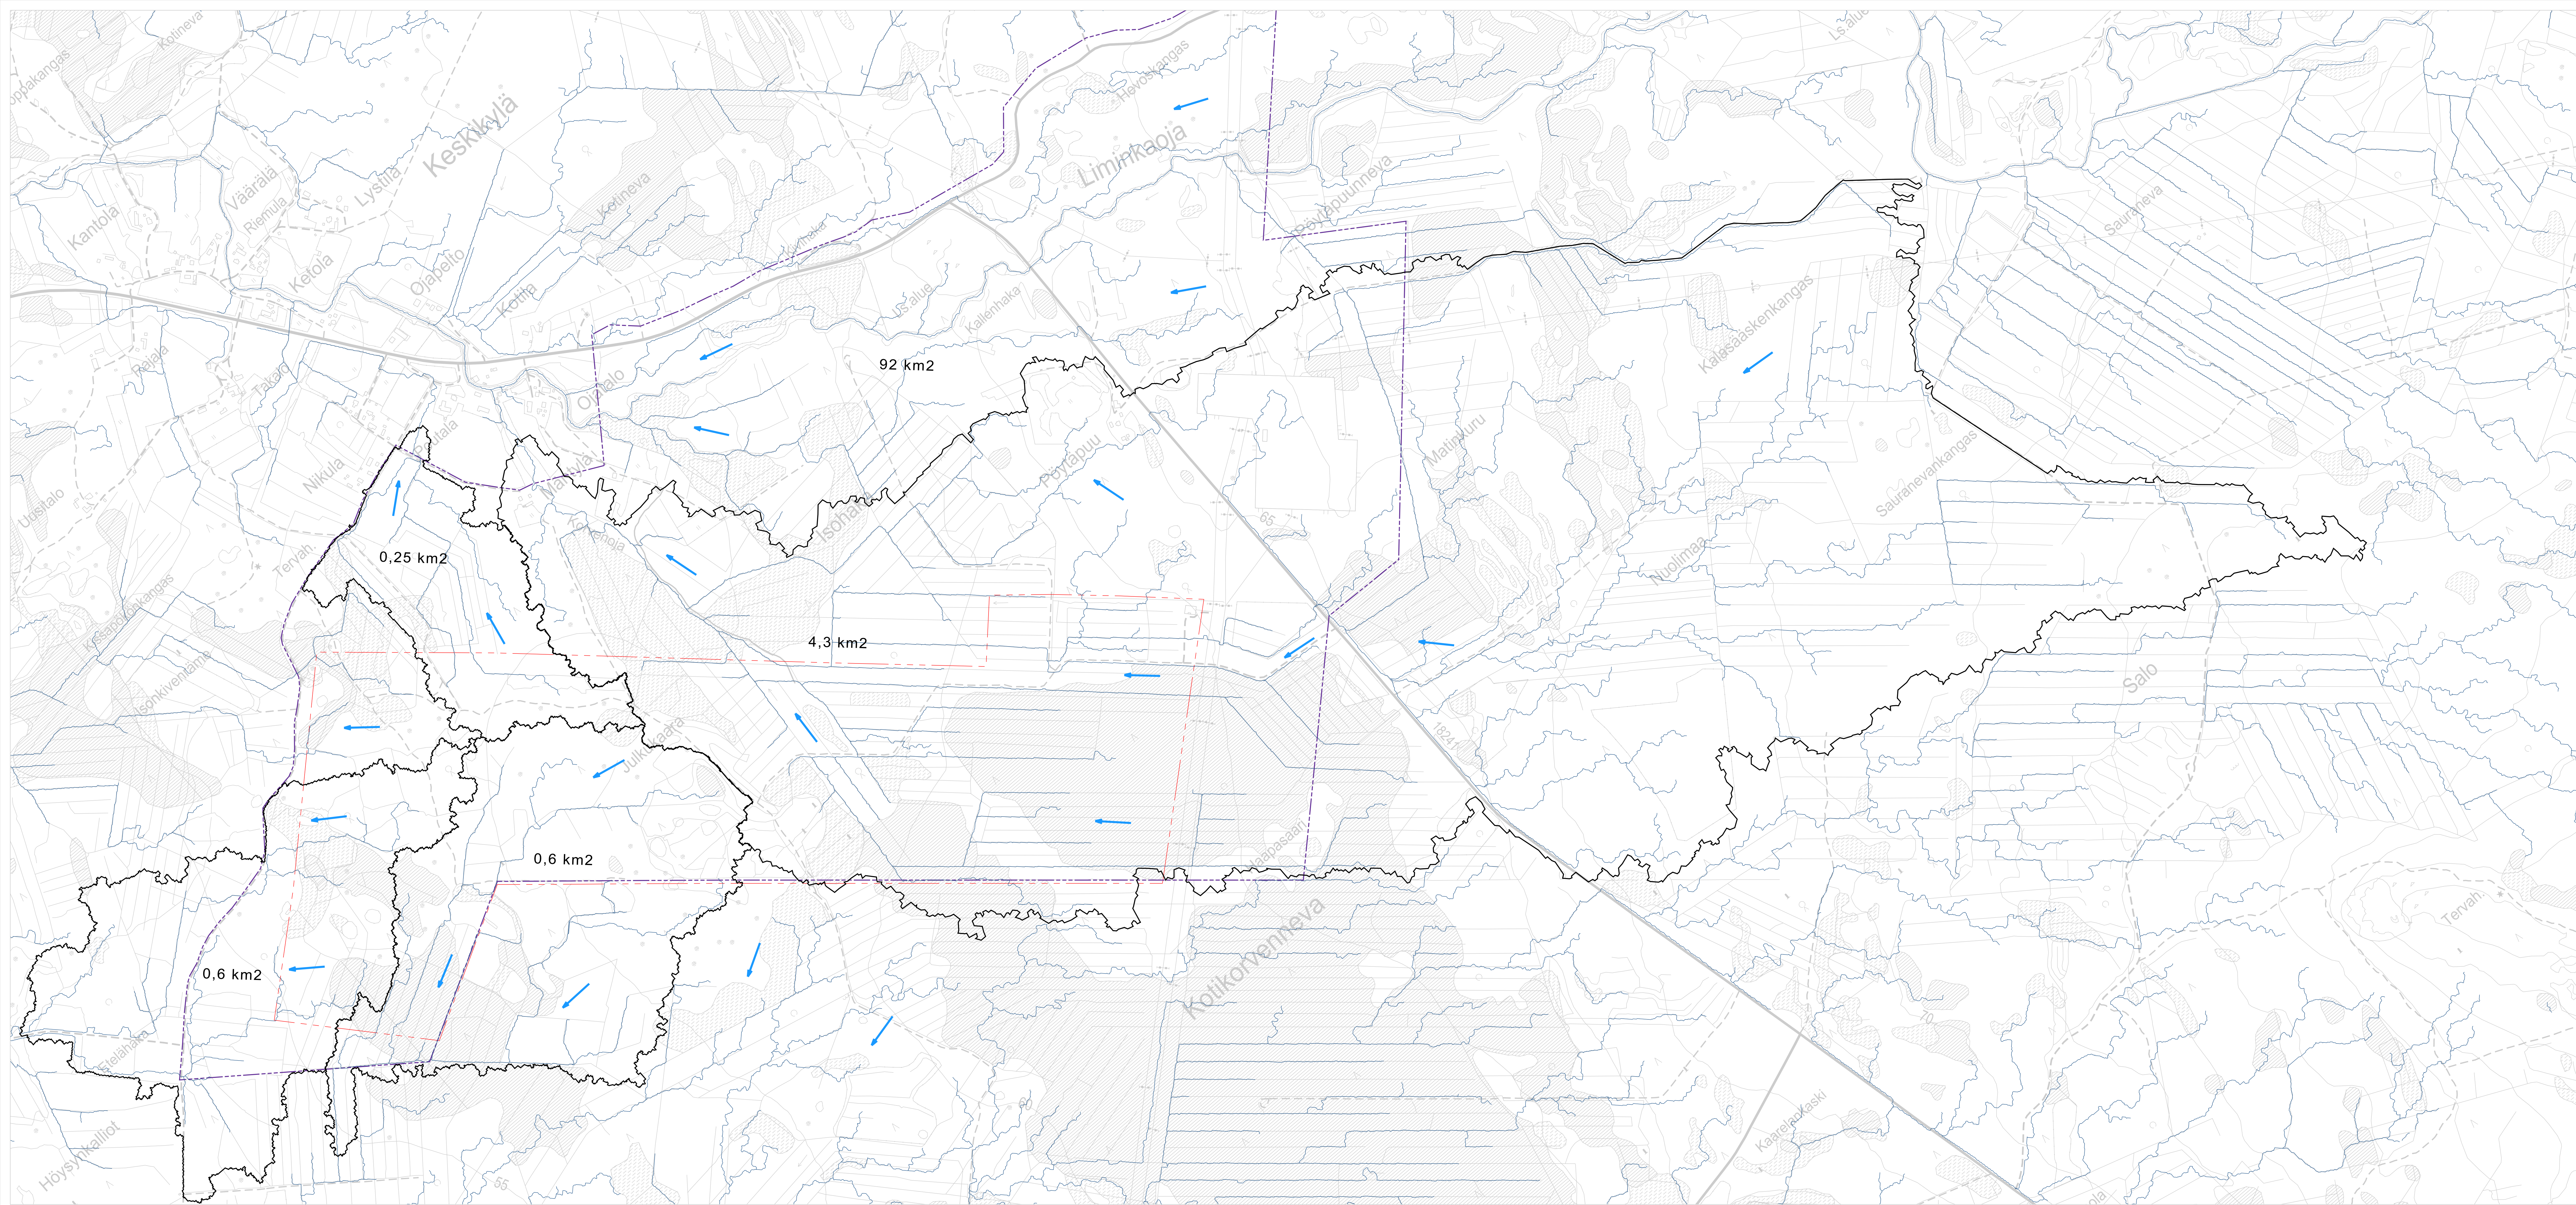

Merkkien selitykset

- Asemakaava-alue
- Tilavaus hulevesiviivitykselle
- Oja, nykyinen
- Valuma-alueen numero
- Valuma-alueen raja, suunniteltu
- Virtaussuunta, nykyinen
- Arvioitu rakennuksen sijainti
- Valuma-alueen raja, nykyinen
- Tilavaus biosuodatukselle
- Päävirtaussuunta
- Yleiskaava-alue

Valuma-alueet ja virtausreitit on saatu Scalgo Live -ohjelmasta. Ne ovat siis laskennallisia reittejä perustuen maanpinnan korkeuksiin. Maaston tasaisuudesta johtuen ei välttämättä ole selkeää pääuomaa, josta vedet kulkisivat, vaan reittejä voi todellisuudessa olla useampia.

KOMMENTEILLE 9.5.2025

KOORDINAATIT: ETRS-TM35FIN		KORTTISKAALA: N2000	
